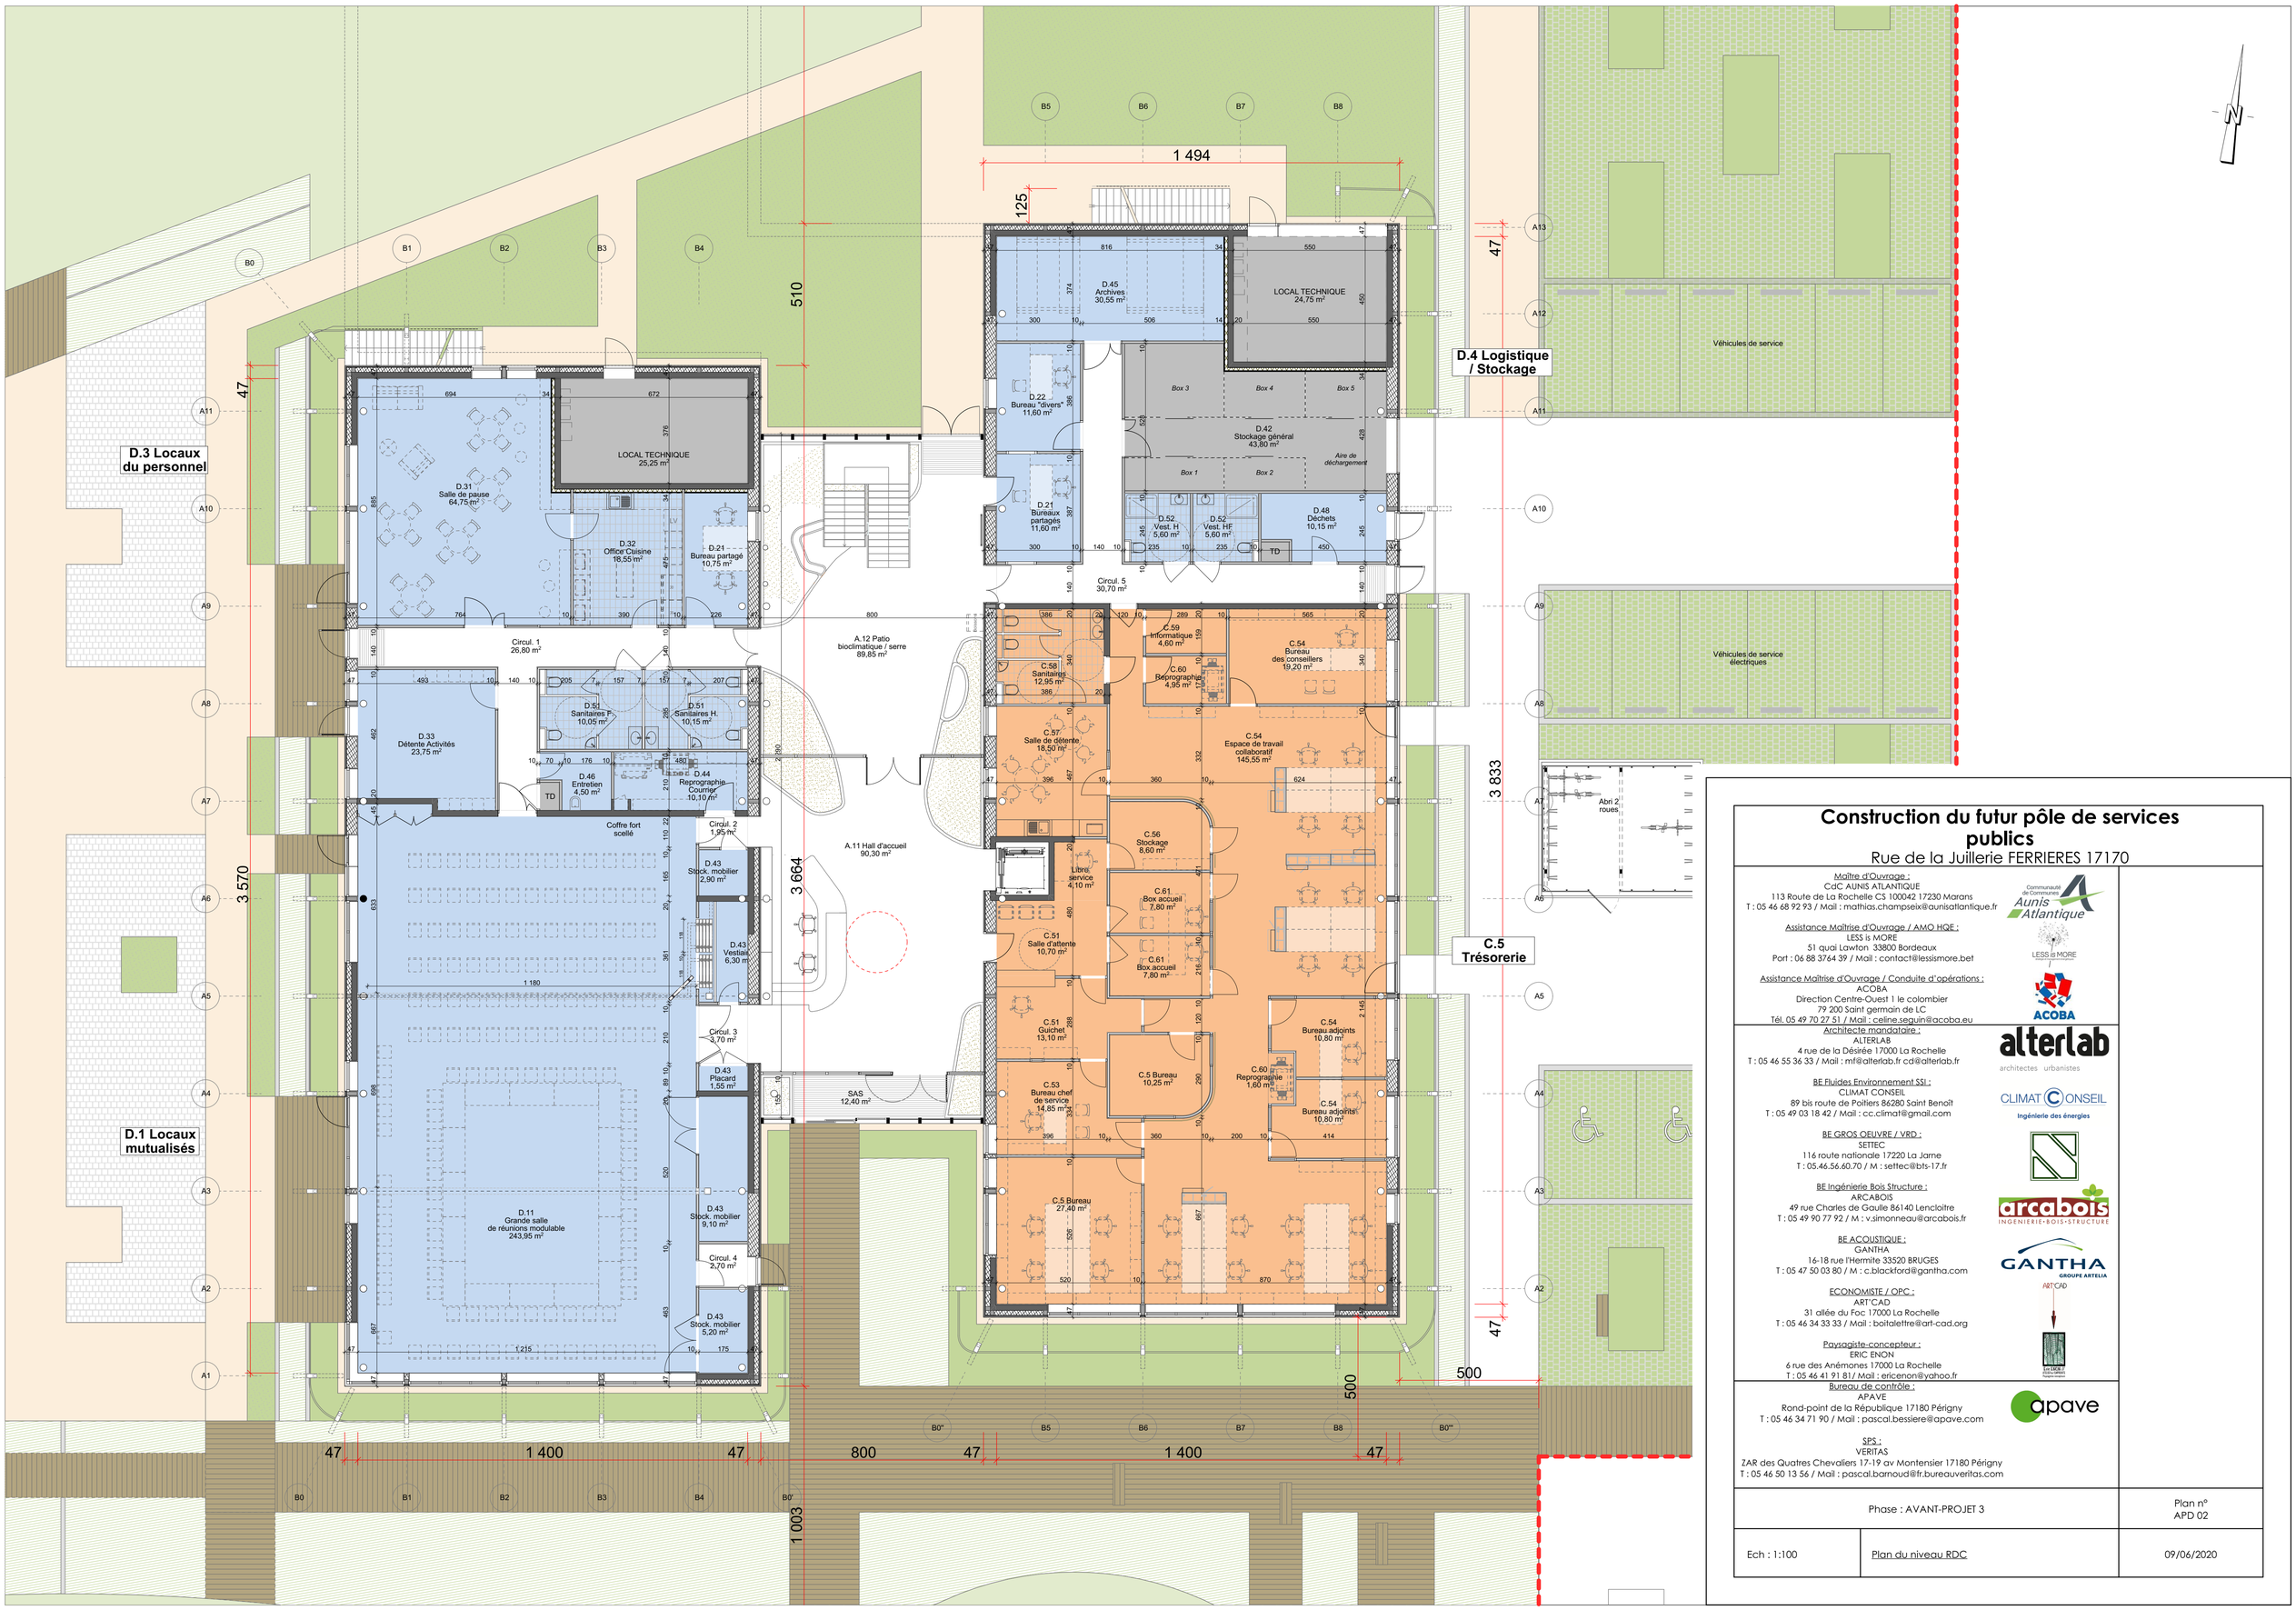

Construction du futur pôle de services publics

Rue de la Juillerie FERRIERES 17170

Maître d'Ouvrage :
CdC AUNIS ATLANTIQUE
113 Route de La Rochelle CS 100042 17230 Marans
T : 05 46 68 92 93 / Mail : mathias.champseix@aunisatlantique.fr

Assistance Maîtrise d'Ouvrage / AMO HQE :
LESS is MORE
51 quai Lawton 33800 Bordeaux
Port : 06 88 3764 39 / Mail : contact@lessismore.bet

Assistance Maîtrise d'Ouvrage / Conduite d'opérations :
ACOBA
Direction Centre-Ouest 1 le colombier
79 200 Saint germain de LC
Tél. 05 49 70 27 51 / Mail : celine.seguin@acoba.eu

Architecte mandataire :
ALTERLAB
4 rue de la Désirée 17000 La Rochelle
T : 05 46 55 36 33 / Mail : mf@alterlab.fr cd@alterlab.fr

BE Fluides Environnement SSI :
CLIMAT CONSEIL
89 bis route de Poitiers 86280 Saint Benoît
T : 05 49 03 18 42 / Mail : cc.climat@gmail.com

BE GROS OEUVRE / VRD :
SETTEC
116 route nationale 17220 La Jarne
T : 05.46.56.60.70 / M : settec@bts-17.fr

BE Ingénierie Bois Structure :
ARCABOIS
49 rue Charles de Gaulle 86140 Lencloitre
T : 05 49 90 77 92 / M : v.simonneau@arcabois.fr

BE ACOUSTIQUE :
GANTHA
16-18 rue l'Hermite 33520 BRUGES
T : 05 47 50 03 80 / M : c.blackford@gantha.com

ECONOMISTE / OPC :
ART'CAD
31 allée du Foc 17000 La Rochelle
T : 05 46 34 33 33 / Mail : boitalettre@art-cad.org

Paysagiste-concepteur :
ERIC ENON
6 rue des Anémones 17000 La Rochelle
T : 05 46 41 91 81/ Mail : ericenon@yahoo.fr

Bureau de contrôle :
APAVE
Rond-point de la République 17180 Périgny
T : 05 46 34 71 90 / Mail : pascal.bessiere@apave.com

SPS :
VERITAS
ZAR des Quatres Chevaliers 17-19 av Montensier 17180 Périgny
T : 05 46 50 13 56 / Mail : pascal.barnoud@fr.bureauveritas.com

Phase : AVANT-PROJET 3

Plan n° APD 02

Ech : 1:100

Plan du niveau RDC

09/06/2020